



BOVENAANZICHT

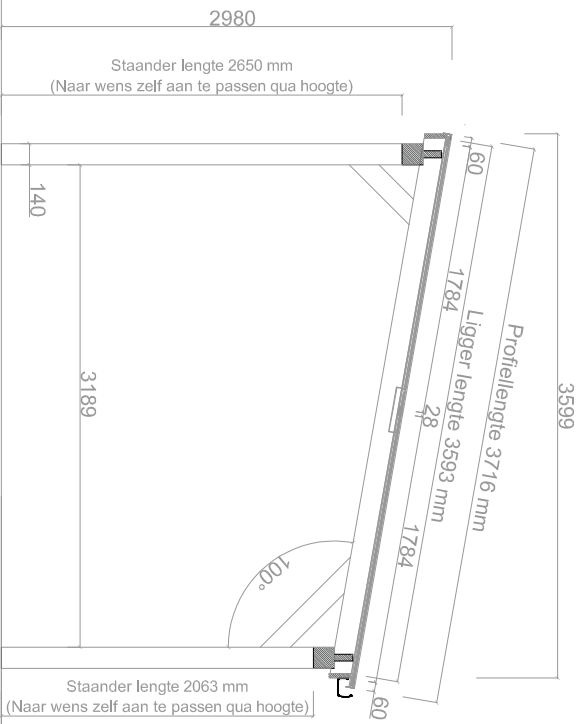

DOORSNEDE

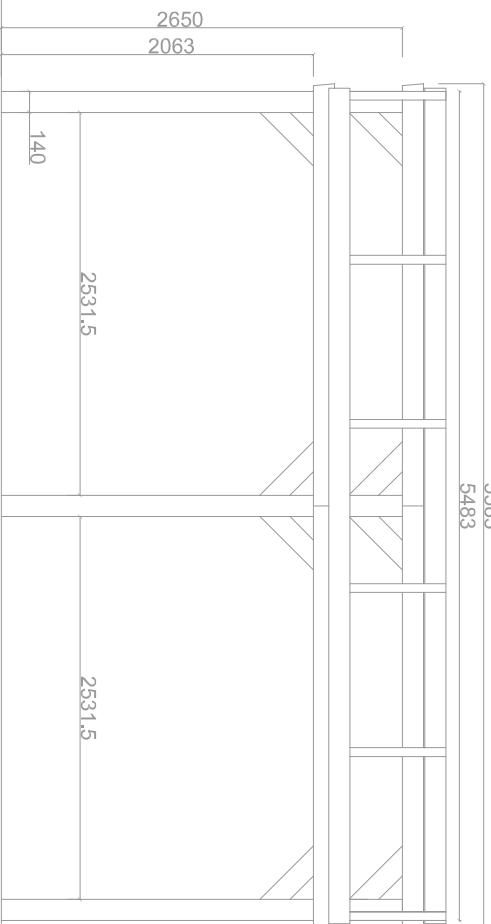

VOORAANZICHT



T 0519 25 20 90
 E contact@pext.nl
 W www.pext.nl

Onderwerp: DD 140 Solar Vrijstaand - 5483x3716

Getekend: S.Zijlstra Type: DD-Solar

Datum: 04-07-2023 Maatvoering: Zie tekening

Schaal: 1:50

Status tekening: